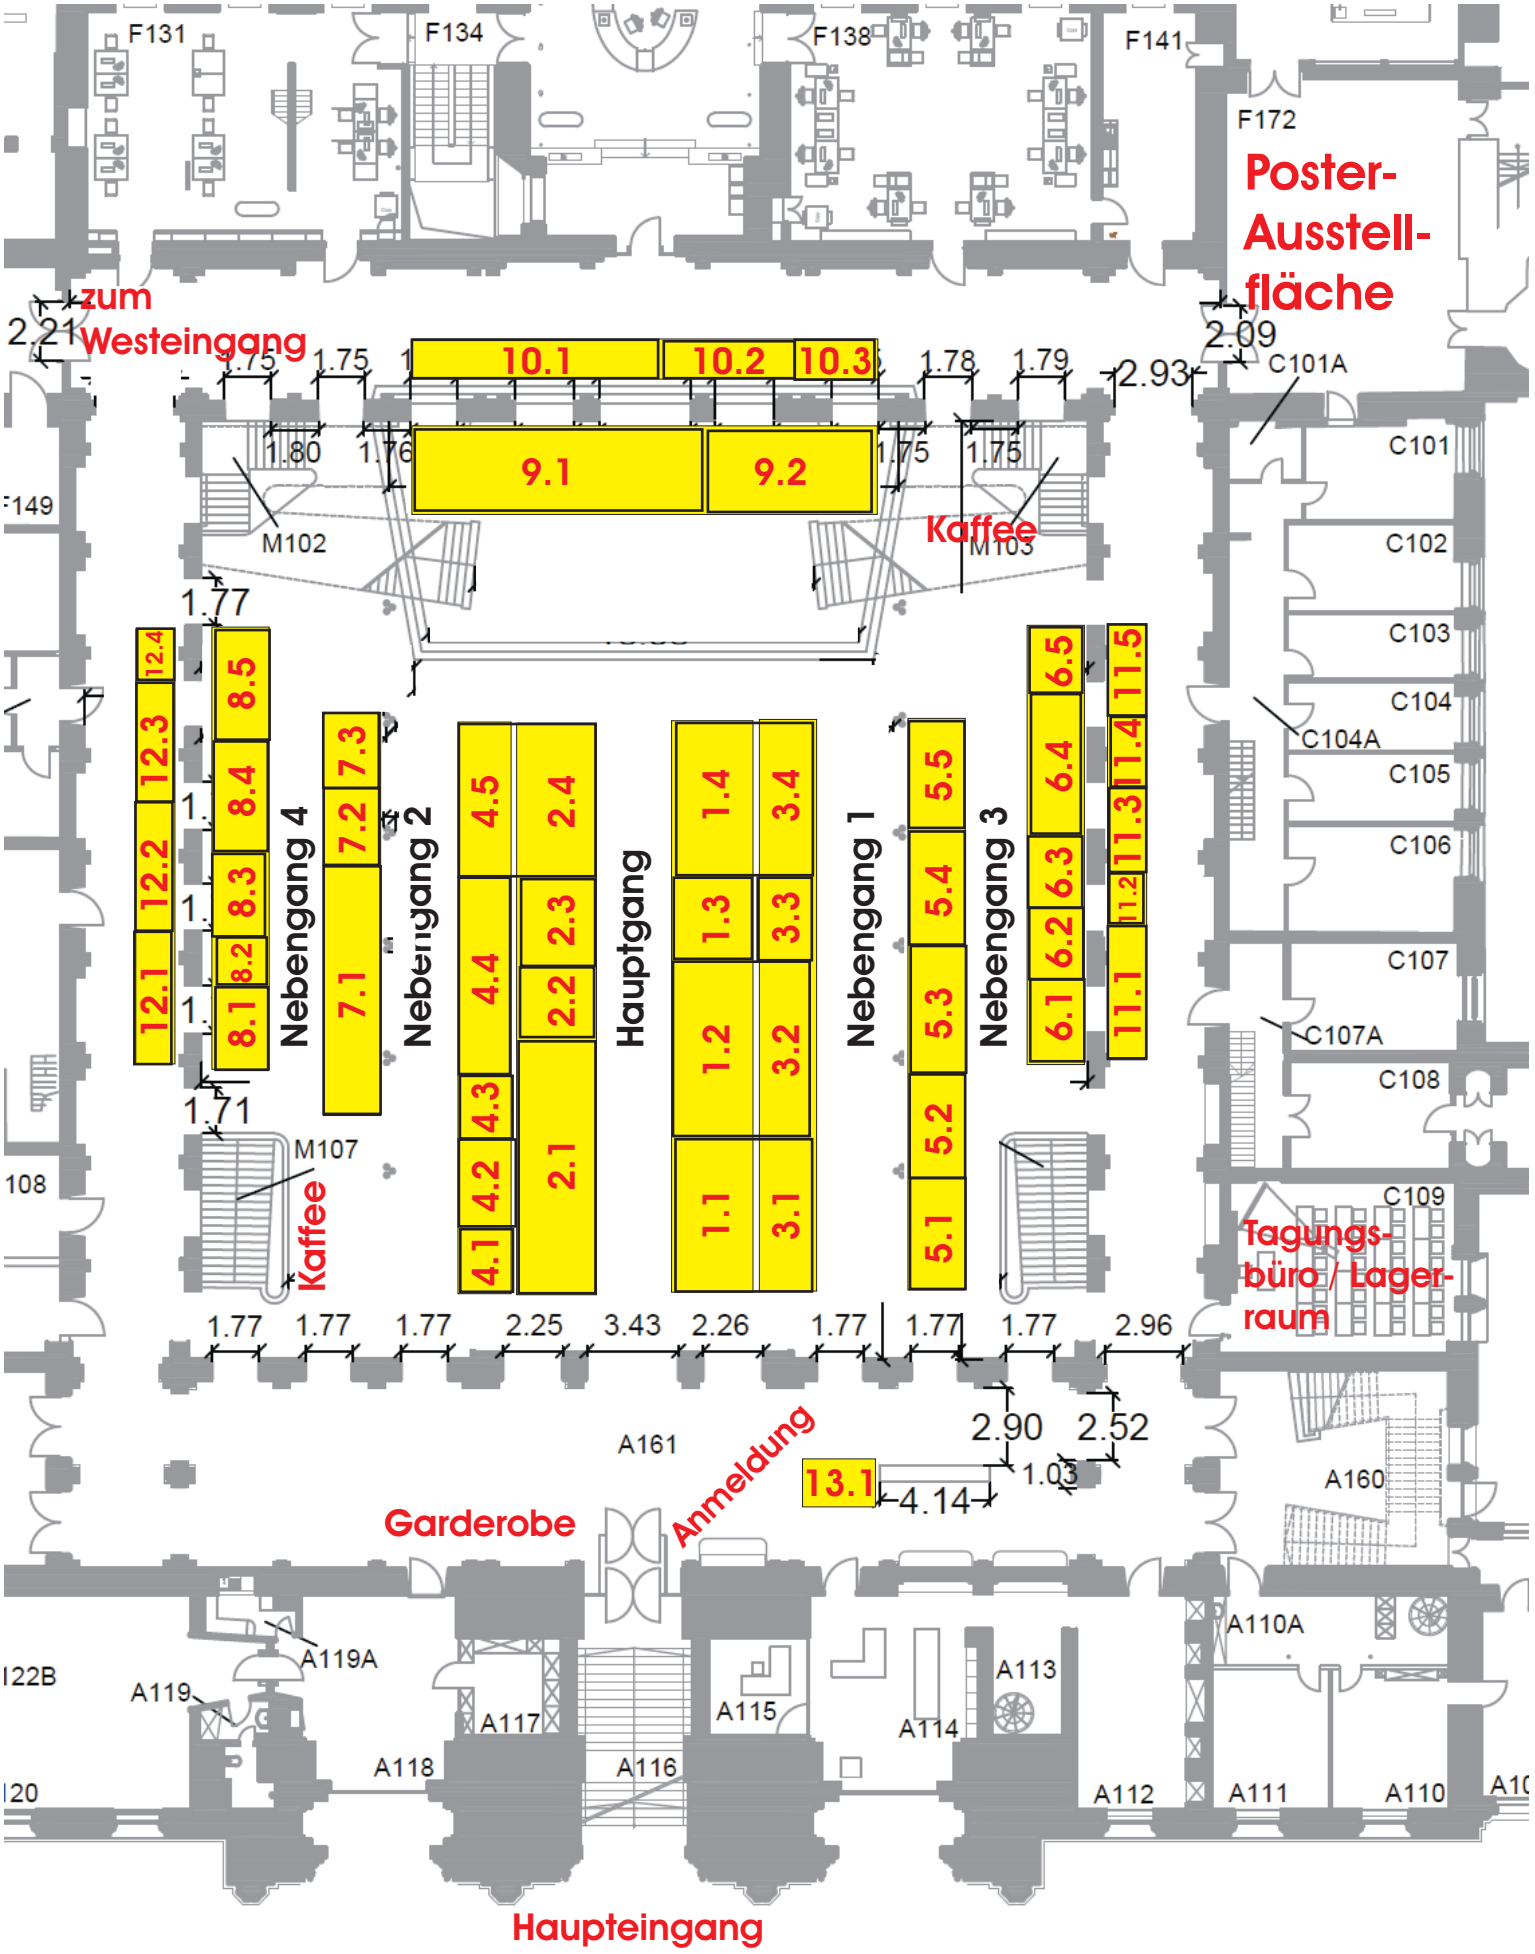
F131
F134
F138
F141
F172
Poster-
Ausstell-
fläche
zum
Westeingang
2.21
2.09
2.93
C101A
C101
C102
C103
C104
C104A
C105
C106
C107
C107A
C108
C109
Tagungs-
büro / Lager-
raum
10.1
10.2
10.3
9.1
9.2
Kaffee
M102
M103
M107
Kaffee
Nebengang 4
Nebengang 2
Hauptgang
Nebengang 1
Nebengang 3
12.4
12.3
12.2
12.1
8.5
8.4
8.3
8.2
8.1
7.3
7.2
7.1
4.5
4.4
4.3
4.2
4.1
2.4
2.3
2.2
2.1
1.4
1.3
1.2
1.1
3.4
3.3
3.2
3.1
5.5
5.4
5.3
5.2
5.1
6.5
6.4
6.3
6.2
6.1
11.5
11.4
11.3
11.2
11.1
1.77
1.71
1.77
1.77
1.77
2.25
3.43
2.26
1.77
1.77
1.77
2.96
2.90
2.52
1.03
13.1
4.14
A161
Anmeldung
Garderobe
A160
A110A
A119A
A119
A117
A115
A114
A113
A118
A116
A112
A111
A110
Haupteingang